
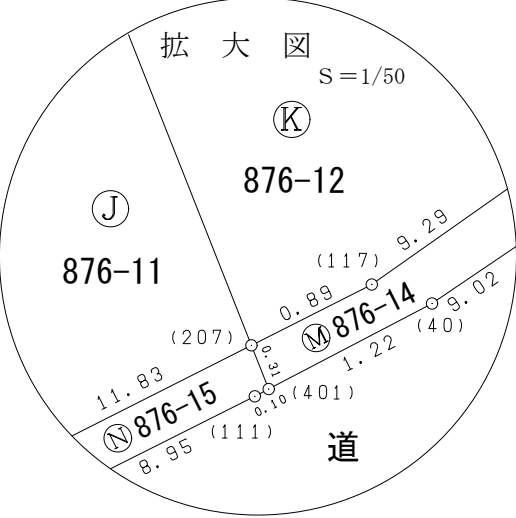
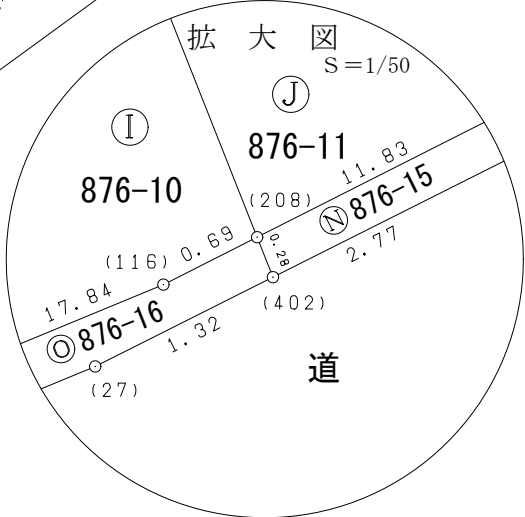


大社町修理免分譲住宅地求積図

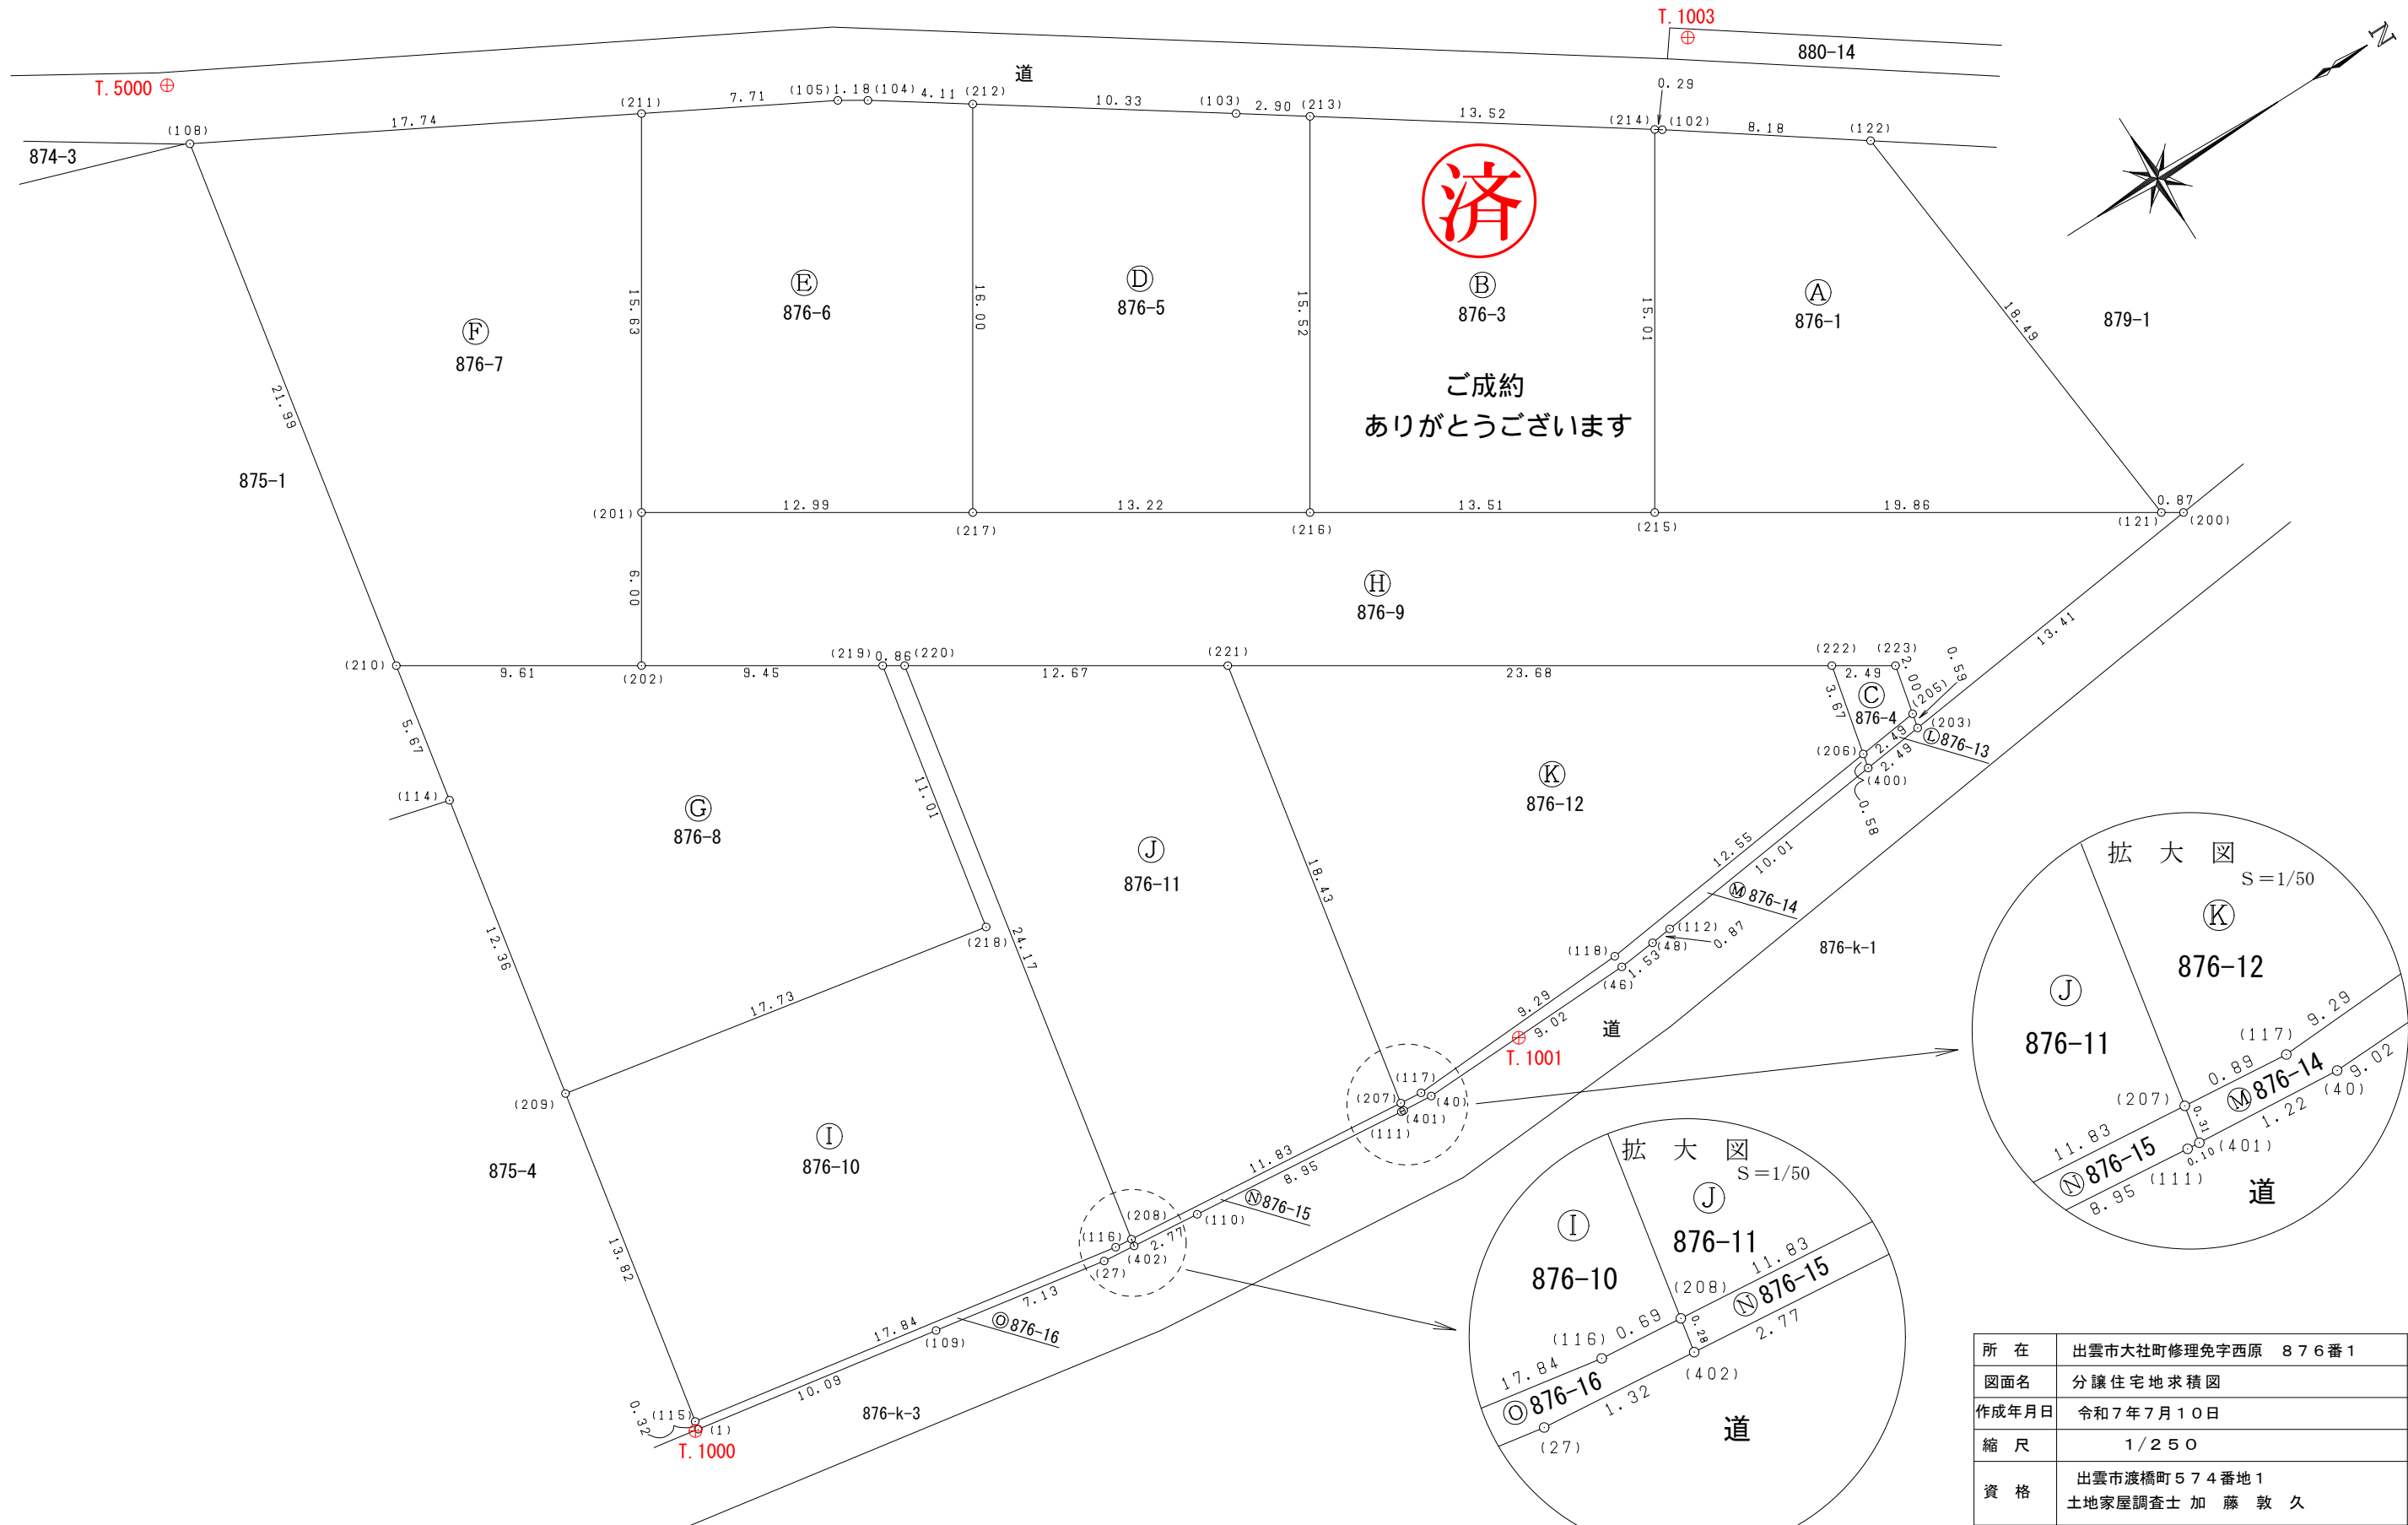

所 在	出雲市大社町修理免字西原 876番1
図面名	分譲住宅地求積図
作成年月日	令和7年7月10日
縮 尺	1/250
資 格	出雲市渡橋町574番地1 土地家屋調査士 加藤 敦 久